

【平面図】


1820黄瀬(角子2)

甲賀市信楽町黄瀬

一般社団法人滋賀県造林公社



1:5,000

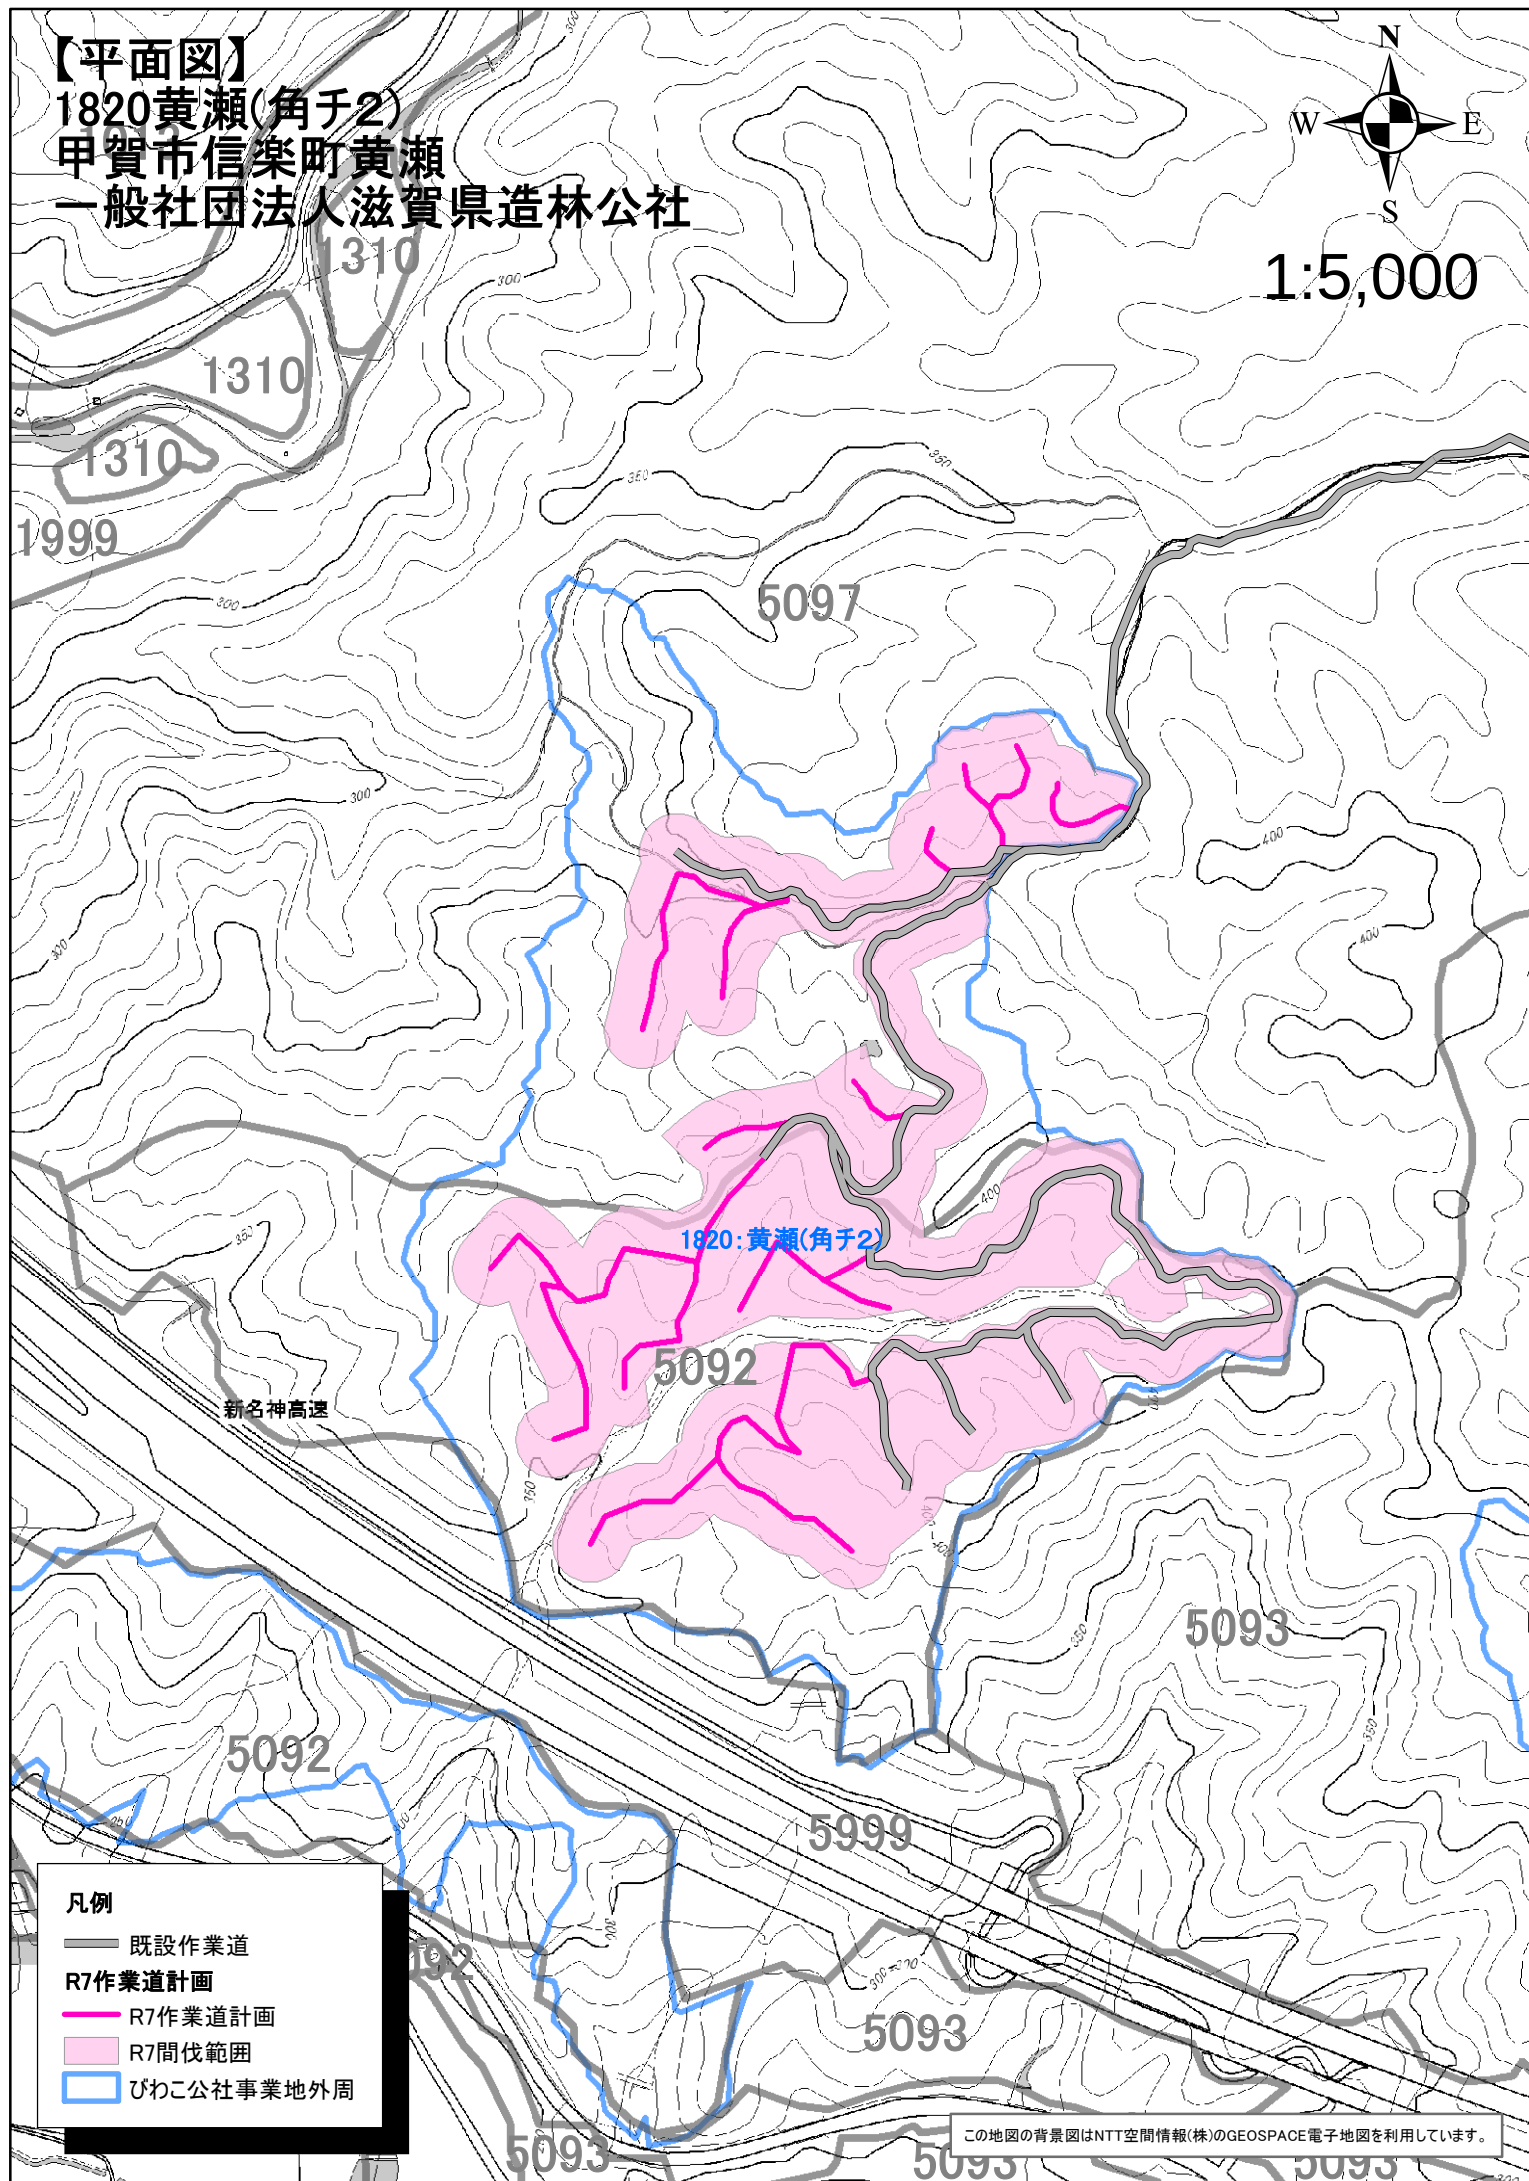

凡例

— 既設作業道

R7作業道計画

— R7作業道計画

■ R7間伐範囲

□ びわこ公社事業地外周

この地図の背景図はNTT空間情報(株)のGEOSPACE電子地図を利用しています。